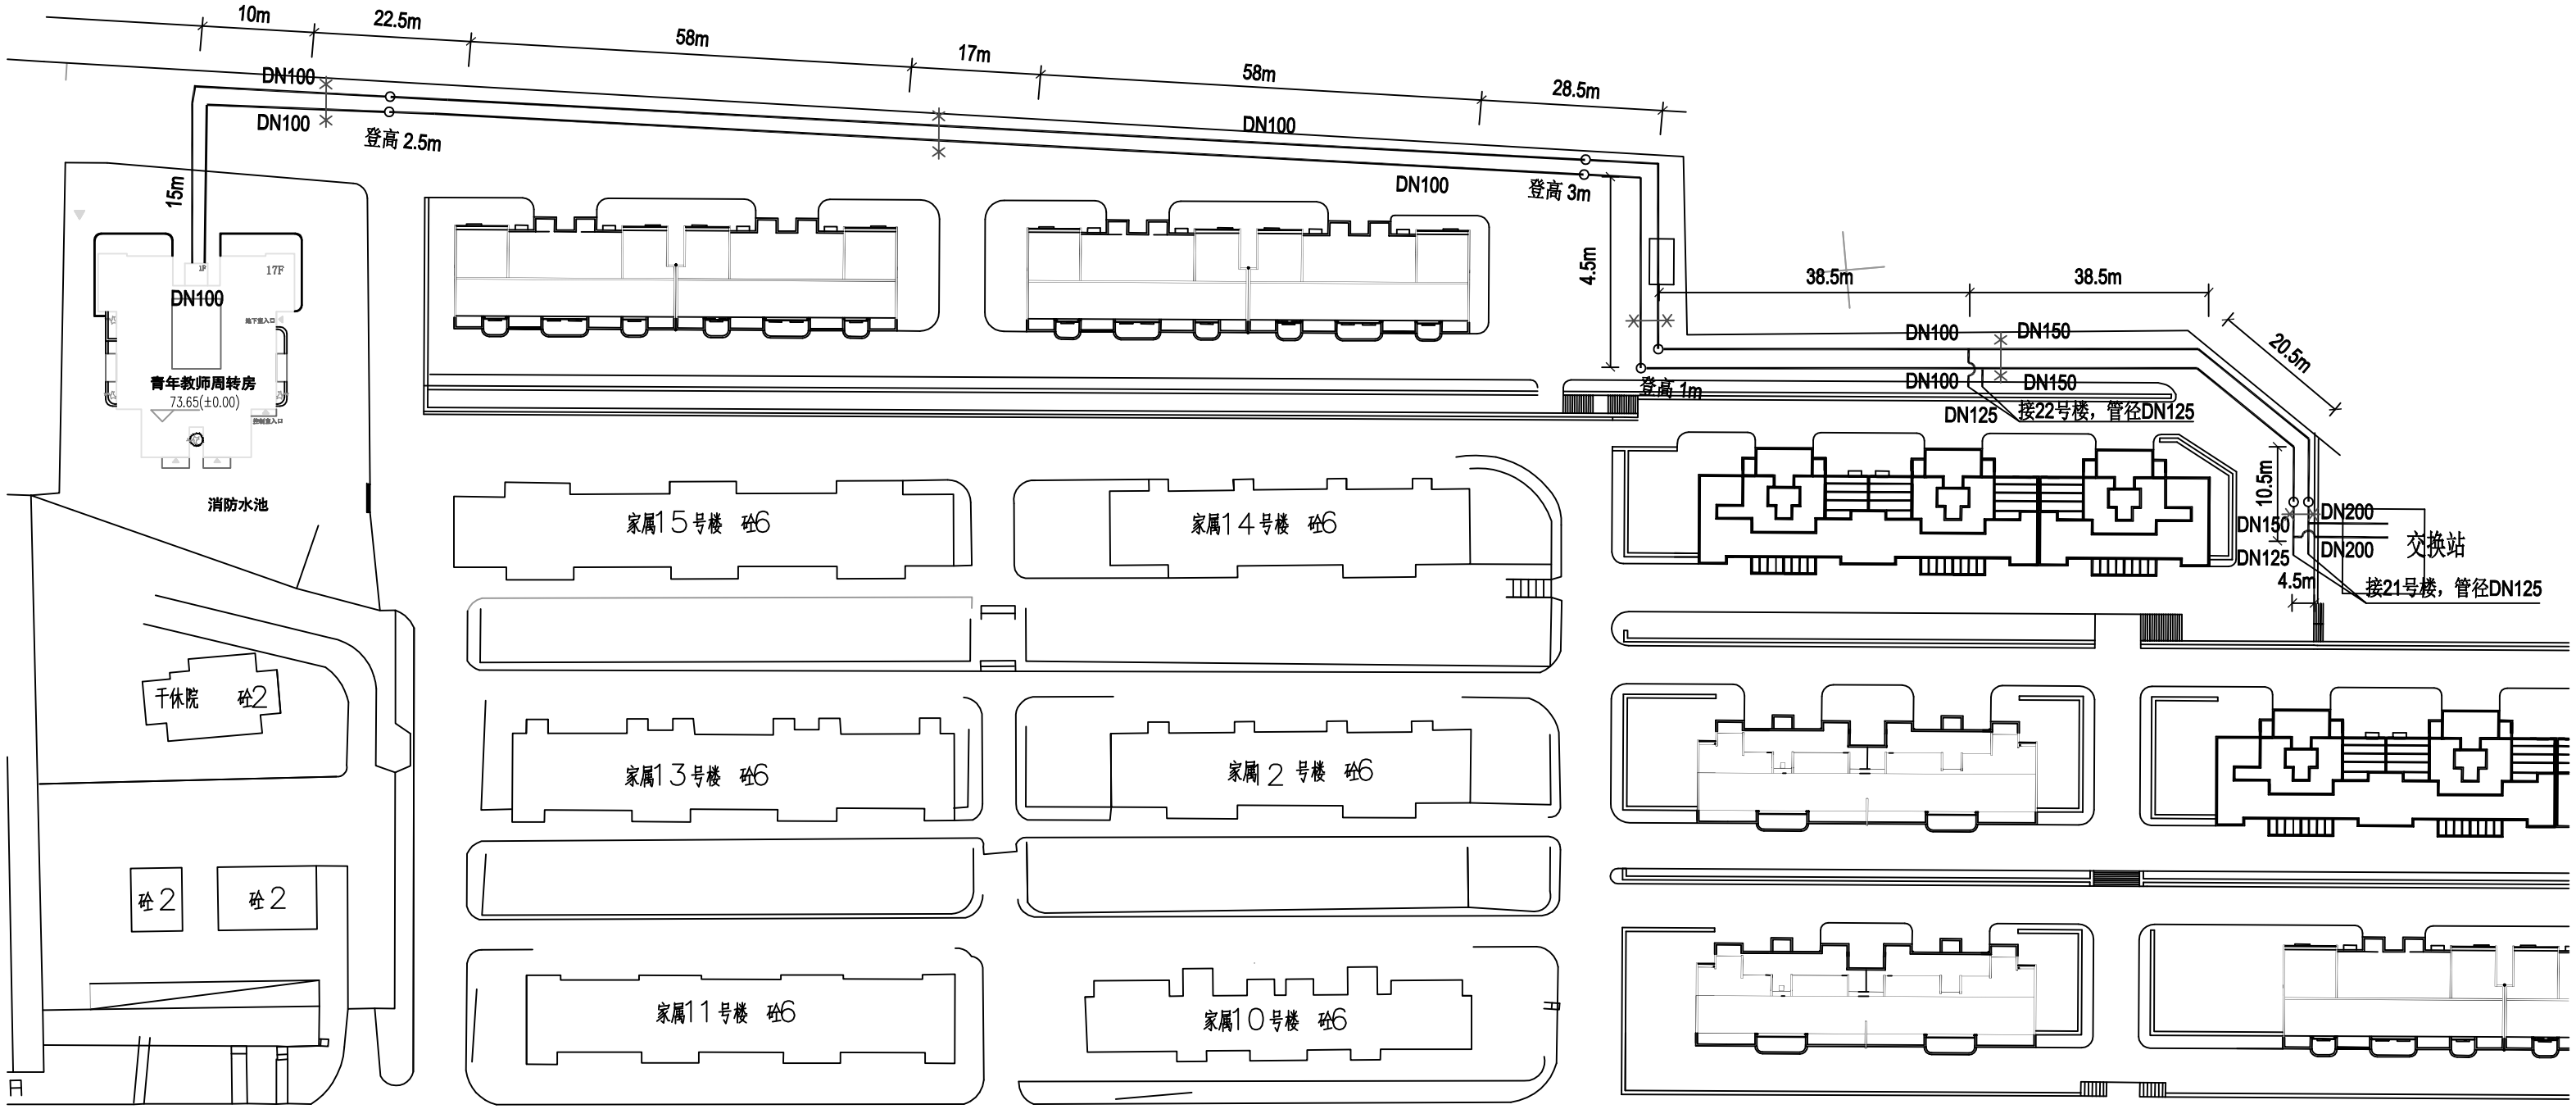
10m
22.5m
58m
17m
58m
28.5m
DN100
DN100
登高 2.5m
DN100
登高 3m
15m
4.5m
38.5m
38.5m
20.5m
DN100
DN150
DN100
DN150
DN125
接22号楼，管径DN125
登高 1m
10.5m
DN150
DN125
DN200
DN200
交换站
4.5m
接21号楼，管径DN125
DN100
1F
17F
地下室入口
青年教师周转房
73.65(±0.00)
消防水池
家属15号楼 砼6
家属14号楼 砼6
干休院 砼2
砼2
砼2
家属13号楼 砼6
家属12号楼 砼6
家属11号楼 砼6
家属10号楼 砼6
日
路

周转房采暖外网布置图